


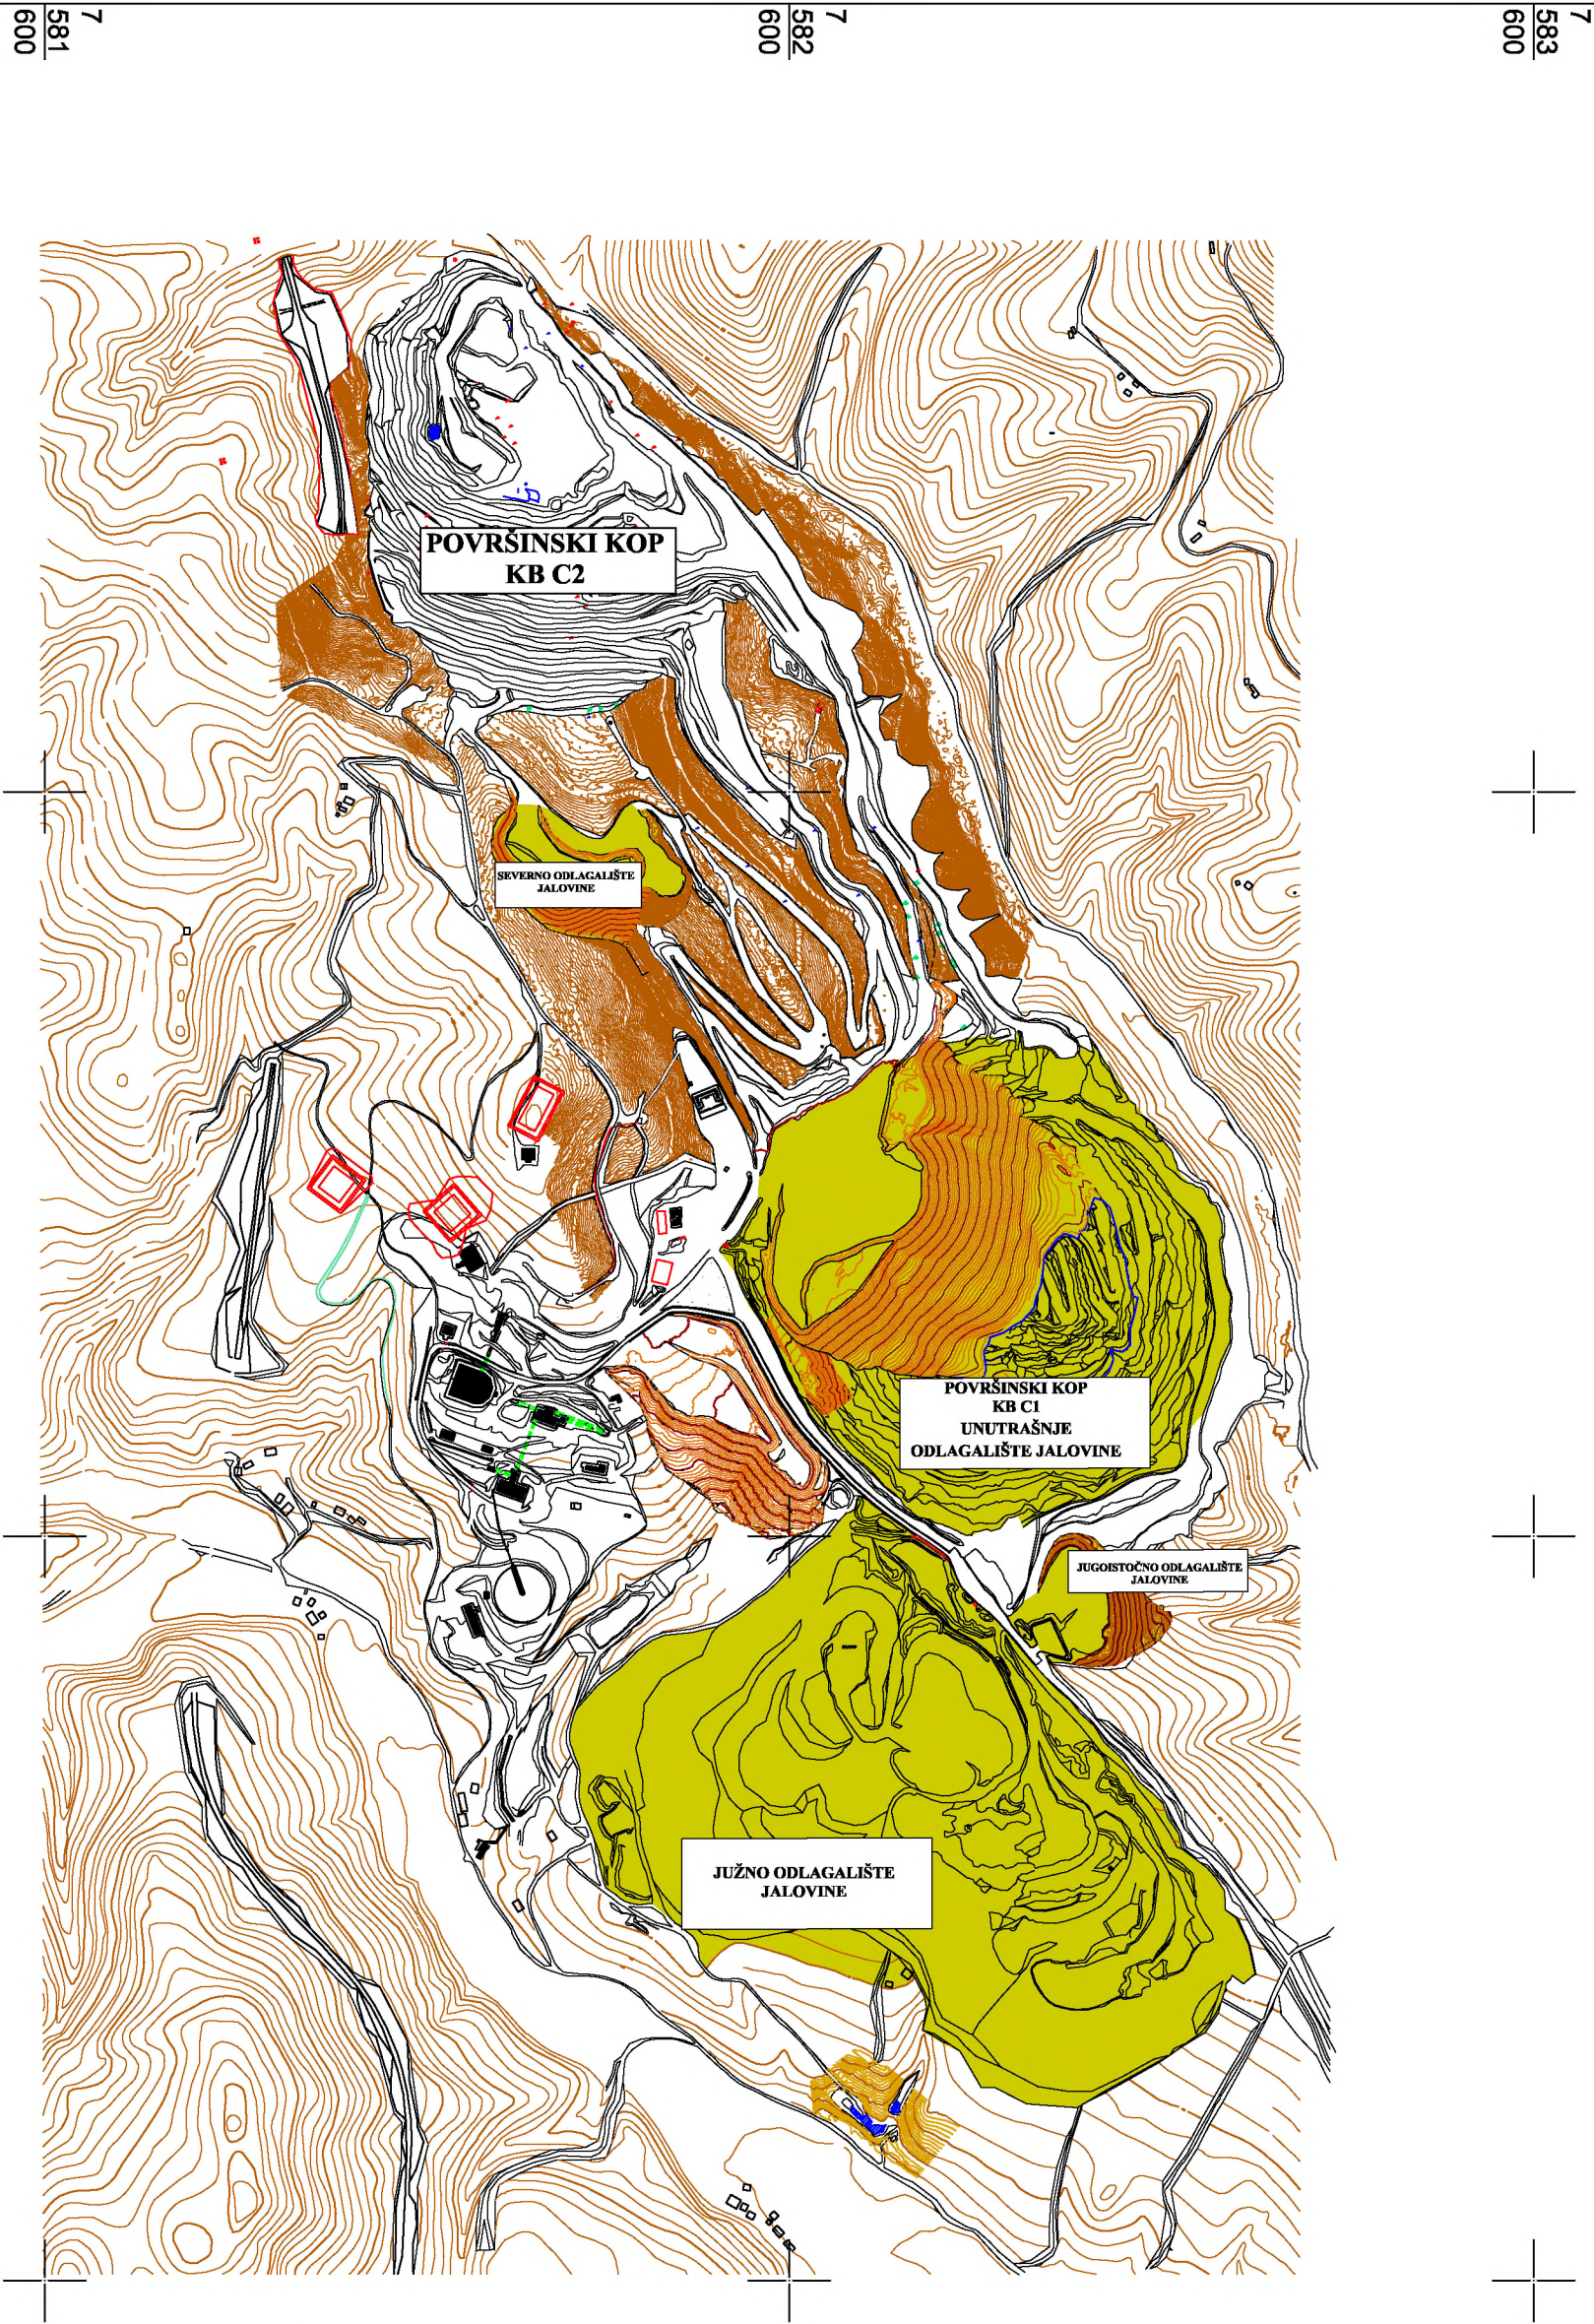

LEGENDA

Odlagalište jalovine

INSTITUT INSTITUT ZA RUDARSTVO I METALURGIJU BOR 19210 BOR, Zeleni bulevar 35 Tel:(030)454-131.faks:(030)435-175.mail:institut@imbor.co.rs IMS Z Investitor:				SERBIA ZIJIN COPPER D.O.O. BOR	
	Datum	Ime i Prezime	Potpis	Objekat:	Rudnik „Novo Cerovo“
Glavni projektant	VI 2022.	Lj. Obradović, dipl. inž. rud.			
Odgovorni projektant	VI 2022.	dr M.Trumić, dipl. inž. rud.		Projekat:	Plan upravljanja rudarskim otpadom rudnika „Novo Cerovo“
Projektant	VI 2022.	mr R. Rajković, dipl. inž. rud.			
Obradio	VI 2022.	S. Vitković, rud. teh.			
Kontrolisao	VI 2022.	mr I. Svrkota, dipl. inž. rud.			
Razmera:	Naziv crteža :			Centar:	
1:10 000	Situaciona karta sa stanjem rudarskog otpada (odlagališta jalovine)			Centar za projektovanje metaličnih mineralnih sirovina	
				Broj crteža:	
				GP.1	