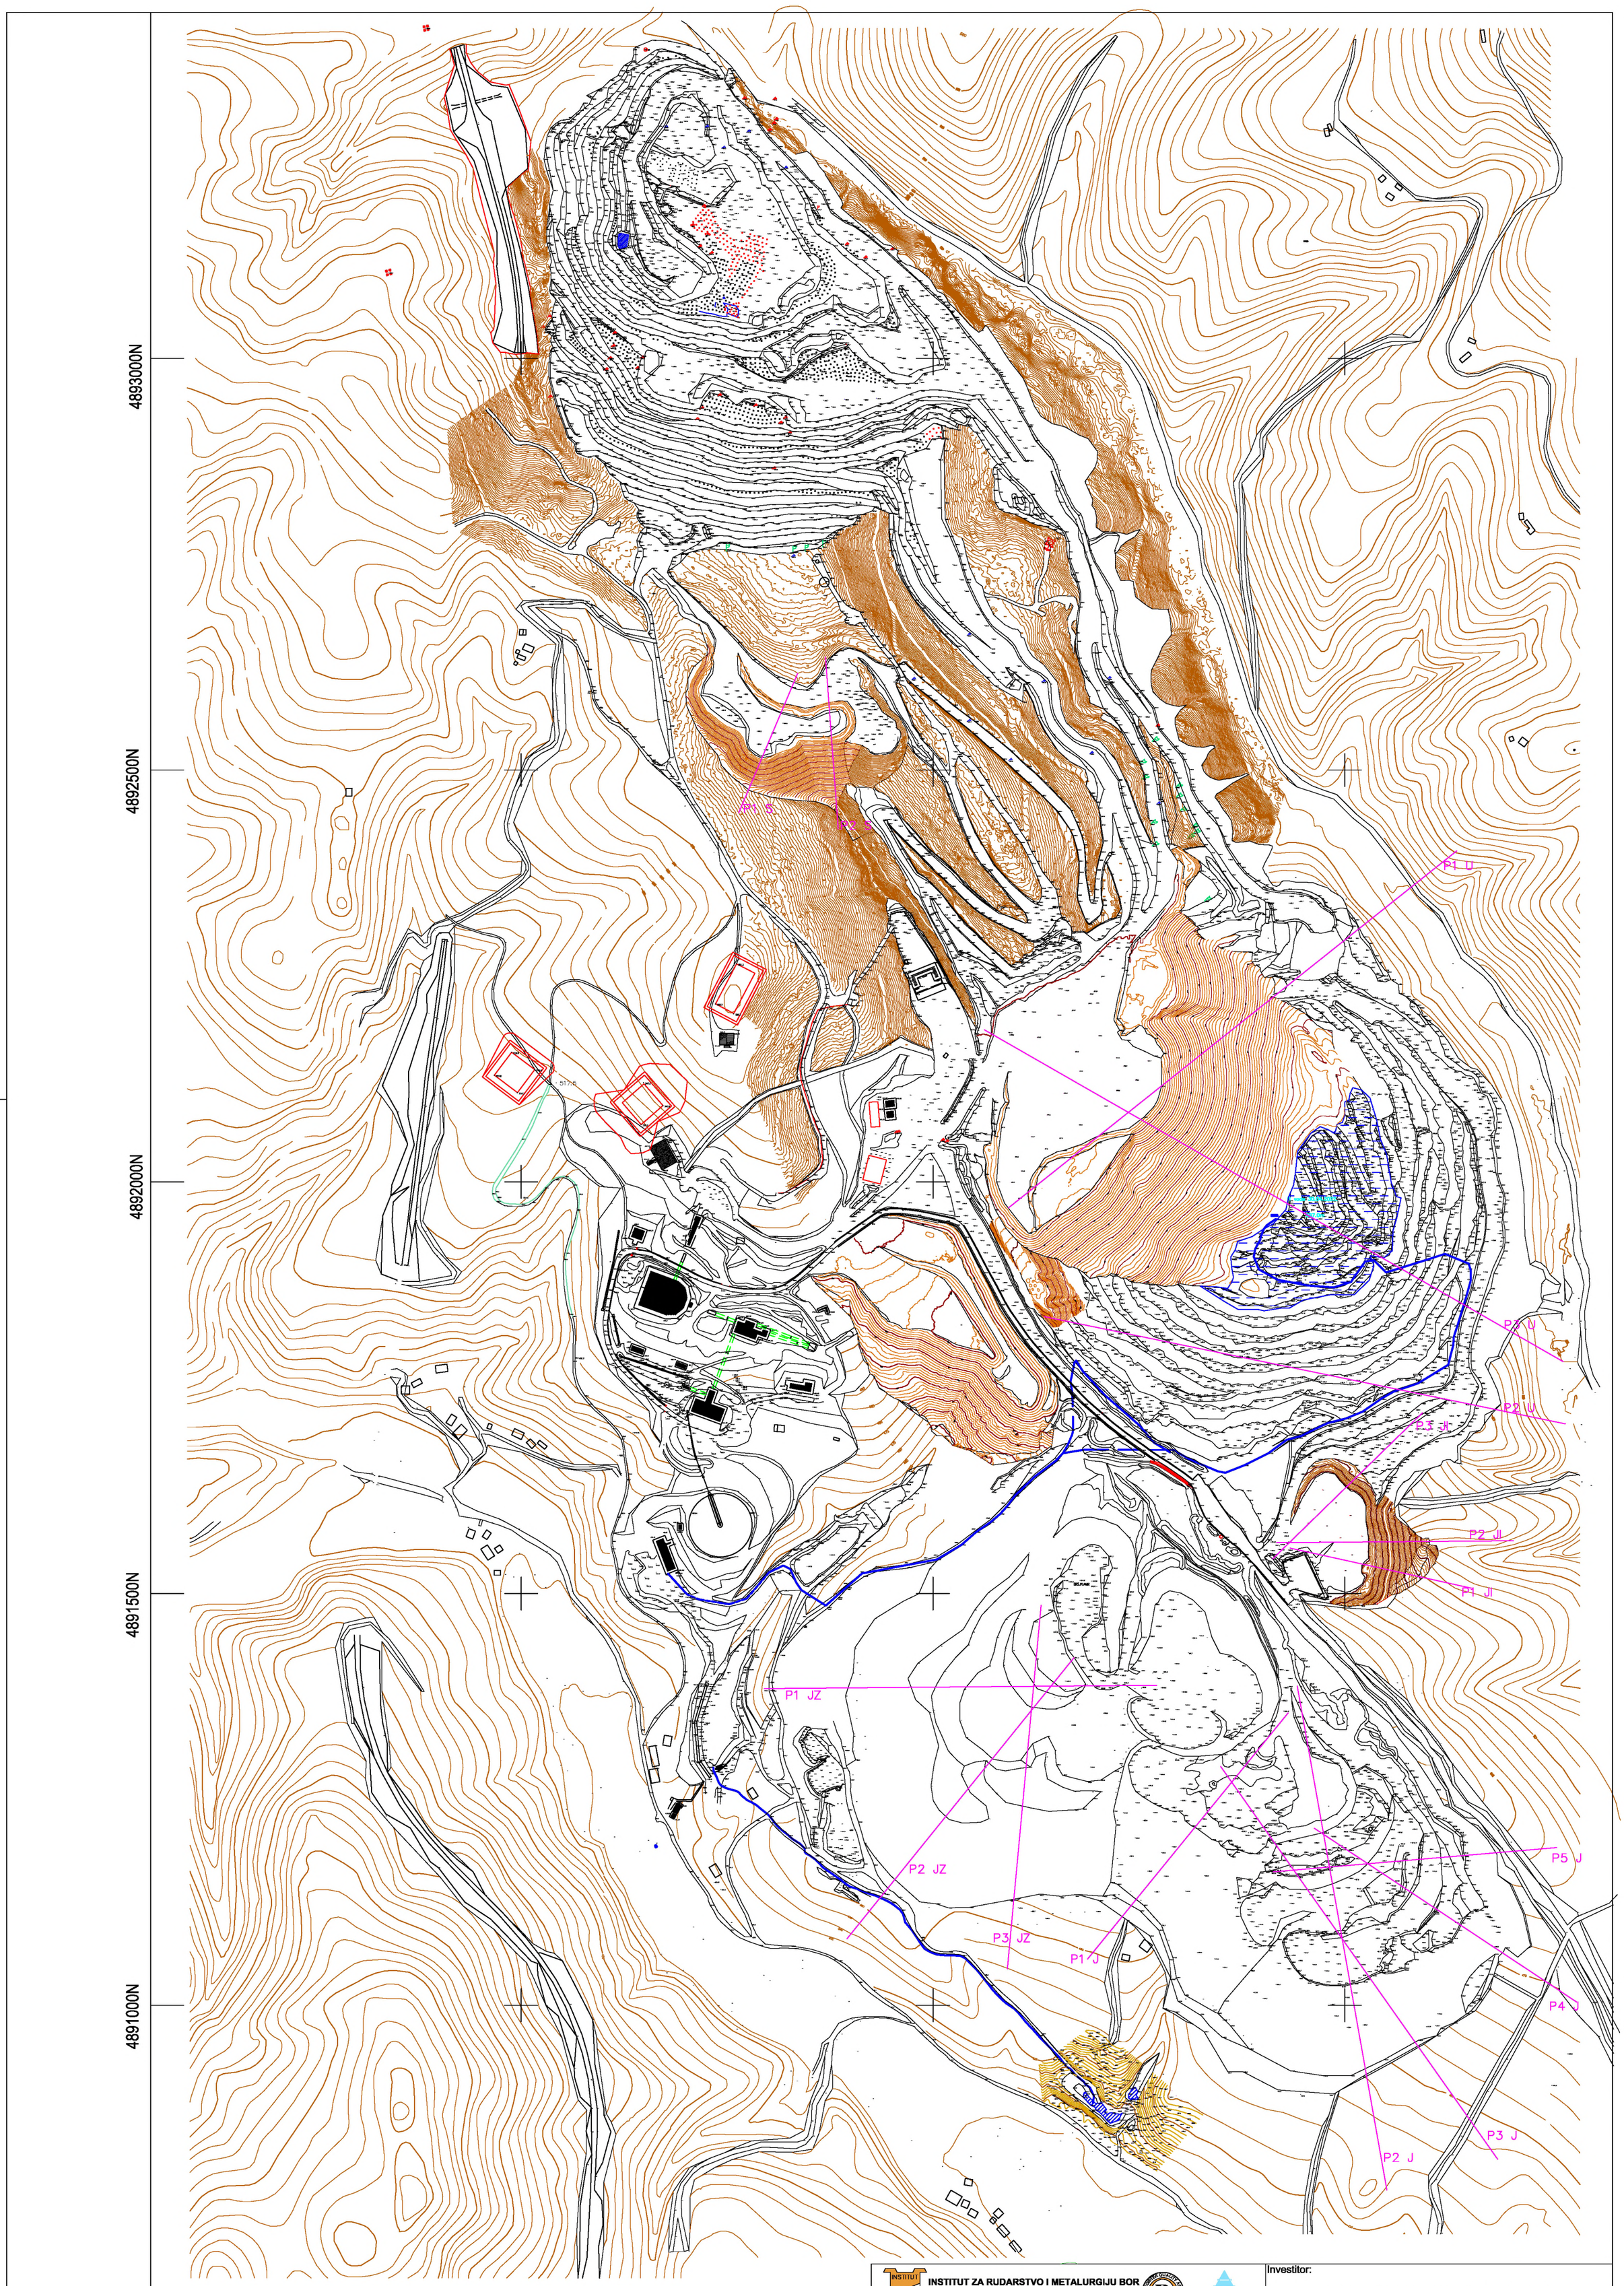


INSTITUT ZA RUDARSTVO I METALURGIJU BOR
19210 BOR, Zeleni bulevar 35
Tel:(030)454-131:faks:(030)435-175:mail:institut@irmbor.co.rs

Investitor:
SERBIA ZIJIN COPPER D.O.O. BOR

	Datum	Ime i Prezime	Potpis
Glavni projektant	VI 2022.	Lj. Obradović, dipl. inž. rud.	
Odgovorni projektant	VI 2022.	dr M.Trumić, dipl. inž. rud.	
Projektant	VI 2022.	dr R. Pantović, dipl. inž. rud.	
Obradio	VI 2022.	Milan Stajić, mast. inž. rud.	
Kontrolisao	VI 2022.	mr I. Svrkota, dipl. inž. rud.	

Objekat:
Rudnik
„Novo Cerovo“

Projekat:
Plan upravljanja rudarskim otpadom rudnika
„Novo Cerovo“

Razmera:
1:5 000

Naziv crteža :
Položaj profilnih linija za analizu stabilnosti kosina

Centar:
Centar za projektovanje metaličnih mineralnih sirovina

Broj crteža:
GP.1.1