


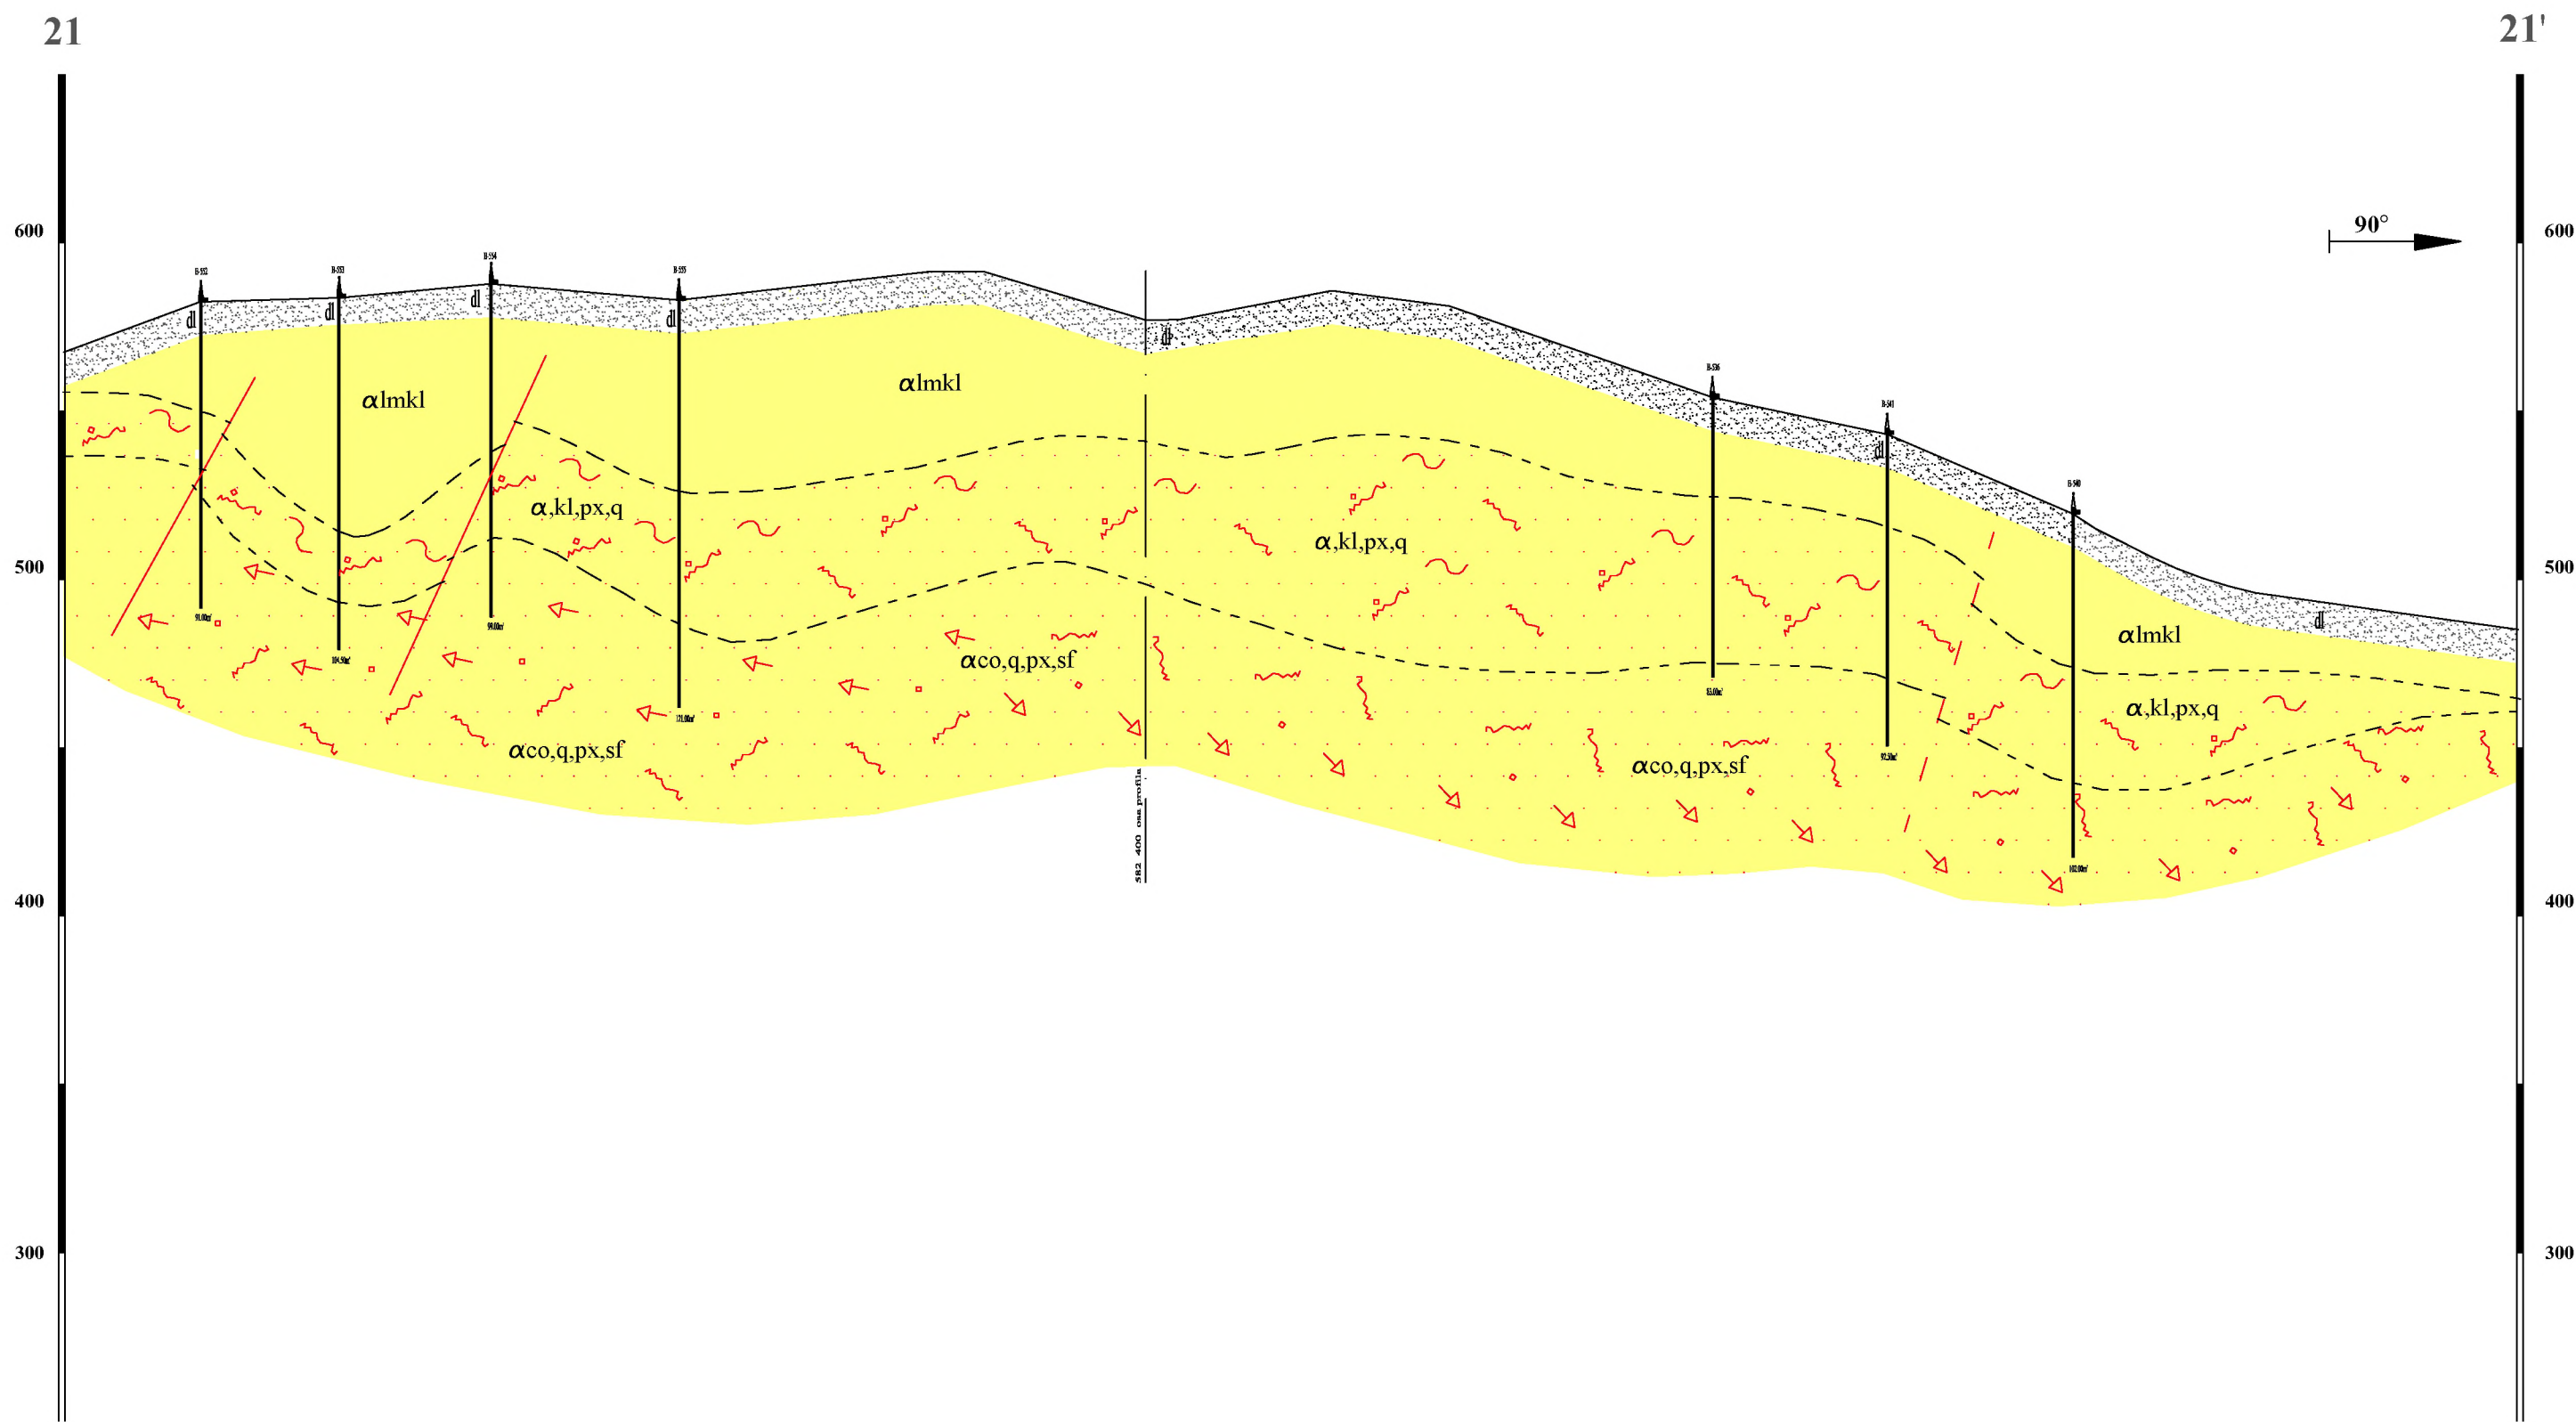

LEGENDA

- $\alpha\text{lmkl}$  Hidrotermalno izmenjene stene limonitisane i kaolinisane-zona oksidacije
- $\alpha, \text{kl}, \text{px}, \text{q}$  Hidrotermalno izmenjene stene kaolinisane, piritisane i silifikovane-zona cementacije
- $\alpha\text{co}, \text{q}, \text{px}, \text{sf}$  Hidrotermalno izmenjene stene hloritisane, silifikovane, piritisane i sulfatisane-zona primarne mineralizacije
- Rased utvrđen i pretpostavljen
- Geološka granica

|   |  |  |  |                                                          |  |  |  |
|---|--|--|--|----------------------------------------------------------|--|--|--|
| <div><div><div><div><div><div><span></span></div><div>INSTITUT ZA RUDARSTVO I METALURGIJU BOR</div><div>19210 BOR, Zeleni bulevar 35</div><div>Tel:(030)454-131-faks:(030)435-175-mail:institut@imbor.co.rs</div></div></div><div><div><div><span></span></div><div>IMS</div><div>Z</div></div></div></div></div><div>Investitor:</div></div> |  |  |  | SERBIA ZIJIN COPPER D.O.O. BOR                           |  |  |  |
|   |  |  |  | Objekat:                                                 |  |  |  |
| Glavni projektant   |  |  |  | Datum                                                    |  |  |  |
| Odgovorni projektant   |  |  |  | Ime i Prezime                                            |  |  |  |
| Projektant   |  |  |  | Potpis                                                   |  |  |  |
| Obradio   |  |  |  | Projekat:                                                |  |  |  |
| Kontrolisao   |  |  |  | Plan upravljanja rudarskim otpadom rudnika „Novo Cerovo“ |  |  |  |
| Razmera:   |  |  |  | Naziv crteža:                                            |  |  |  |
| 1:1 000   |  |  |  | Karakterističan geološki profil 21 - 21'                 |  |  |  |
|   |  |  |  | Centar:                                                  |  |  |  |
|   |  |  |  | Centar za projektovanje metalčnih mineralnih sirovina    |  |  |  |
|   |  |  |  | Broj crteža:                                             |  |  |  |
|   |  |  |  | GP.4.3.                                                  |  |  |  |